


# Eliminácia bezpečnostných rizík na cesty II/549 kopec Uhorná - Krásnohorské Podhradie

Úsek č. 3 – nachádzajúci sa v kumulatívnom staničení od 20,615 po 29,280 km cesty II/549  
za obcou Úhorná, od okresnej hranice GL/RV do Krásnohorského Podhradia

## B. Prehľadná situácia

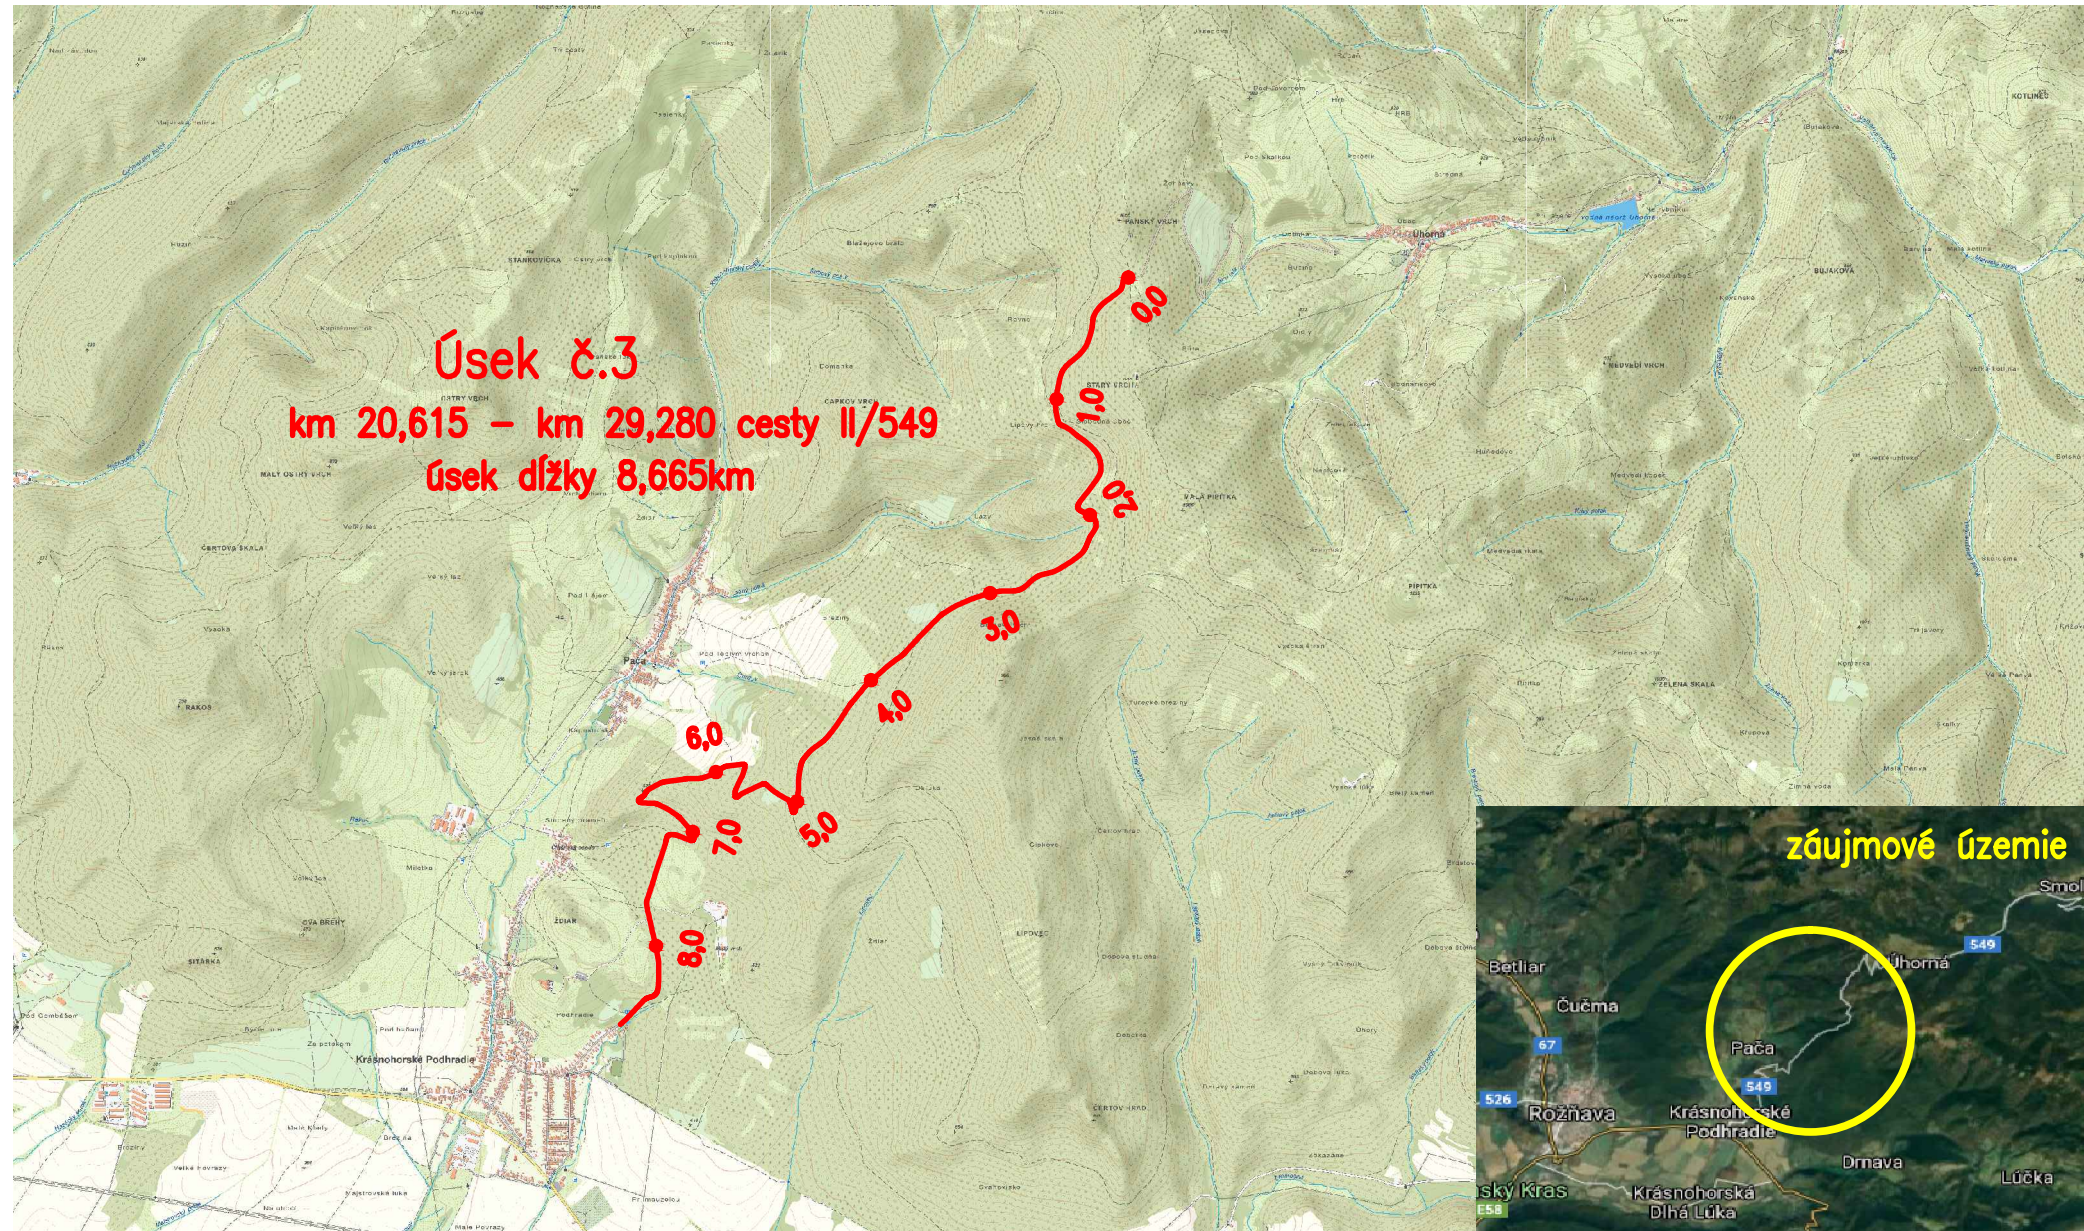

**B**

VYPRACOVAL: ING. L. BAČENKO	ZODPOVEDNÝ RIEŠITEĽ: ING. L. BAČENKO	KONTROLOVAL:		
KRAJ: KOŠICKÝ	KATASTRÁLNE ÚZEMIE: PAČA, KRÁSNOHORSKÉ PODHRADIE			
OBJEDNÁVATEĽ: SPRÁVA CIEST KSK, NÁMESTIE MARATÓNU MIERU 1, 042 66 KOŠICE			DÁTUM 10.2021	STUPEŇ DSP, DRS
STAVBA : <b>ELIMINÁCIA BEZPEČNOSTNÝCH RIZÍK NA CESTE II/549 KOPEC ÚHORNÁ – KRÁSNOHORSKÉ PODHRADIE</b>			MIERKA 1:10000	FORMÁT 2xA4
PREHĽADNÁ SITUÁCIA			Č. VÝKRESU	Č. SÚPRAVY