

STRABAG s.r.o., Direkcia TG
Mlynské Nivy 61/A, 825 18 Bratislava/Slovensko

Obecný úrad Smolník
Radoslav Dluhoš - starosta
Smolník 1, ,
055 66 Smolník

Kontaktná osoba
Milan Michlovič
Mobil +421 903 412 797
milan.michlovic@strabag.com

Naša značka
810/GE/22-.....

6.5.2022

Vec: Žiadosť o súhlasné stanovisko obce Smolník k osadeniu dočasného (prenosného) dopravného značenia na cestách II. a III. tried, z dôvodu obchádzkovej trasy.

V zmysle zákona č. 135/1961 Zb. o pozemných komunikáciách (cestný zákon) v znení neskorších predpisov, Vás žiadame o súhlas s osadením Dočasného dopravného značenia v intraviláne vašej obce z dôvodu obchádzkovej trasy, pri realizácii stavby: „**Eliminácia bezpečnostných rizík na ceste II/549, kopec Úhorná – Krásnohorské podhradie**“.


Dôvod obmedzenia : Odstránenie porúch ciest
Termín uzávierky : 02/05/2022 – 30/11/2022
Zodpovedný : Milan Michlovič, t.č. 0903 412 797

Súhlasné stanovisko:
Starosta obce

STRABAG
STRABAG s.r.o.
OBLASŤ VÝCHOD
Mlynské Nivy 61/A
825 18 Bratislava/Slovensko
Milan Michlovič
Stavbyvedúci



ORPZ-SN-ODI-4 - 114/2022
videl dňa: 28.04.2022
Dl.....Mgr. Ladislav Gardošik
podpis:

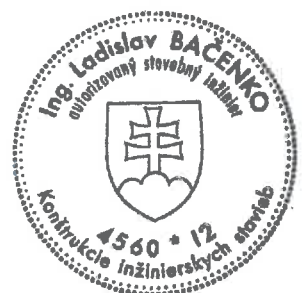


Ladislav Bačenko

E2

VPRACOVAL: ING. L. BAČENKO <i>Ladislav Bačenko</i>	ZODPOVEDNÝ RIEŠITEĽ: ING. L. BAČENKO <i>Ladislav Bačenko</i>	KONTROLOVAL:		
KRAJ: KOŠICKÝ	KATASTRÁLNE ÚZEMIE: PAČA, KRÁSNOHORSKÉ PODHRADIE			
OBJEDNÁVATEĽ: STRABAG s.r.o., Priemyselná 248/4, 044 10 Geča			DÁTUM 04.2022	STUPEŇ DVP
STAVBA : ELIMINÁCIA BEZPEČNOSTNÝCH RIZÍK NA CESTE II/549 KOPEC ÚHORNÁ – KRÁSNOHORSKÉ PODHRADIE			MIERKA 1:1000	FORMÁT 5xA4
			Č. VÝKRESU 01	Č. SÚPRAVY
DOČASNÉ DOPRAVNÉ ZNAČENIE				

**Detail "A":
křižovatka ciest II/548 a II/549
v obci Smolník
Pohľad v smere Smolník - Rožňava**

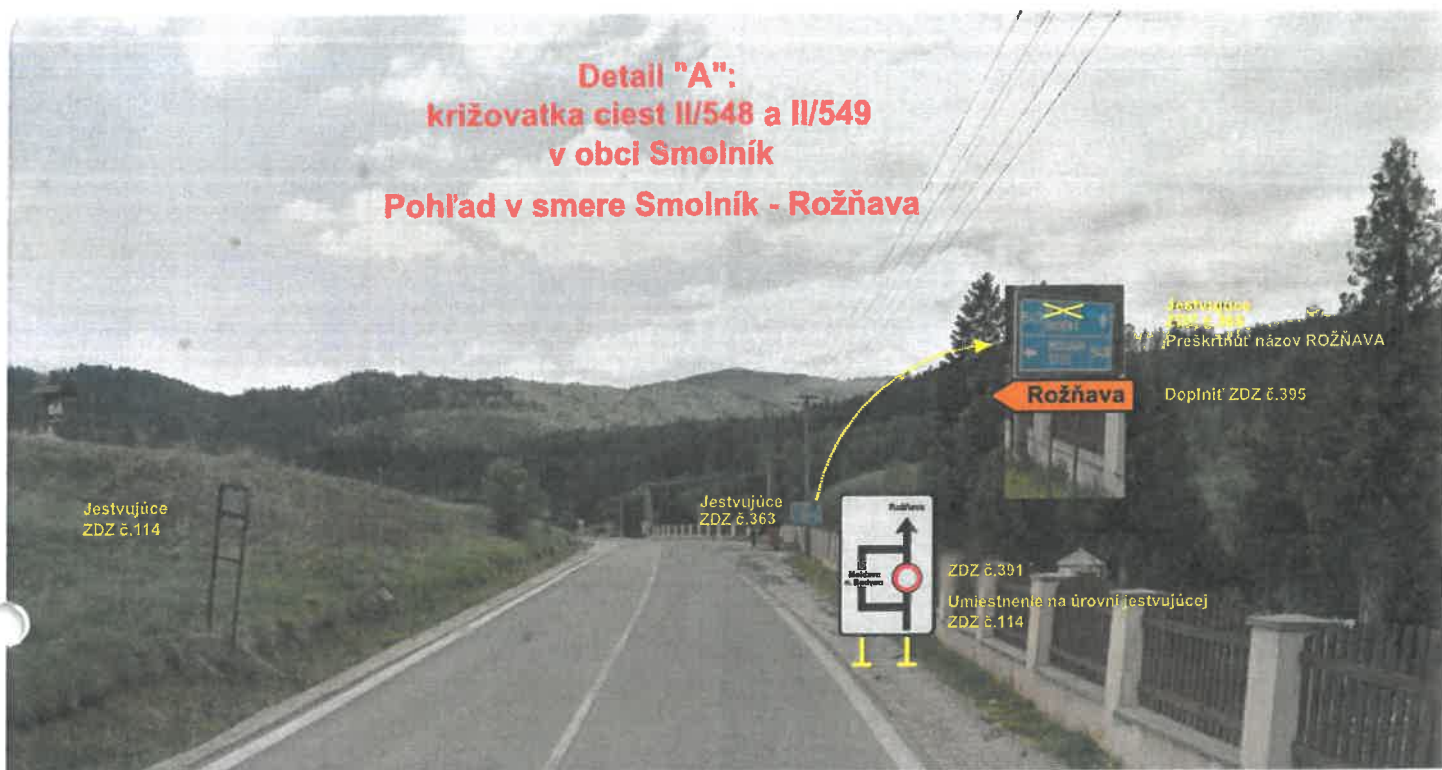

**Detail "A":
křižovatka ciest II/548 a II/549
v obci Smolník
Pohľad v smere Smolník - Rožňava**




**Detail "A":
křižovatka ciest II/548 a II/549
v obci Smolník
Pohľad v smere Rožňava - Smolník**



Jestvujúce
ZDZ č.363
Preškrtnuť názov ROŽŇAVA



**Detail "A":
křižovatka ciest II/548 a II/549
v obci Smolník
Pohľad v smere Smolník - Uhorná**

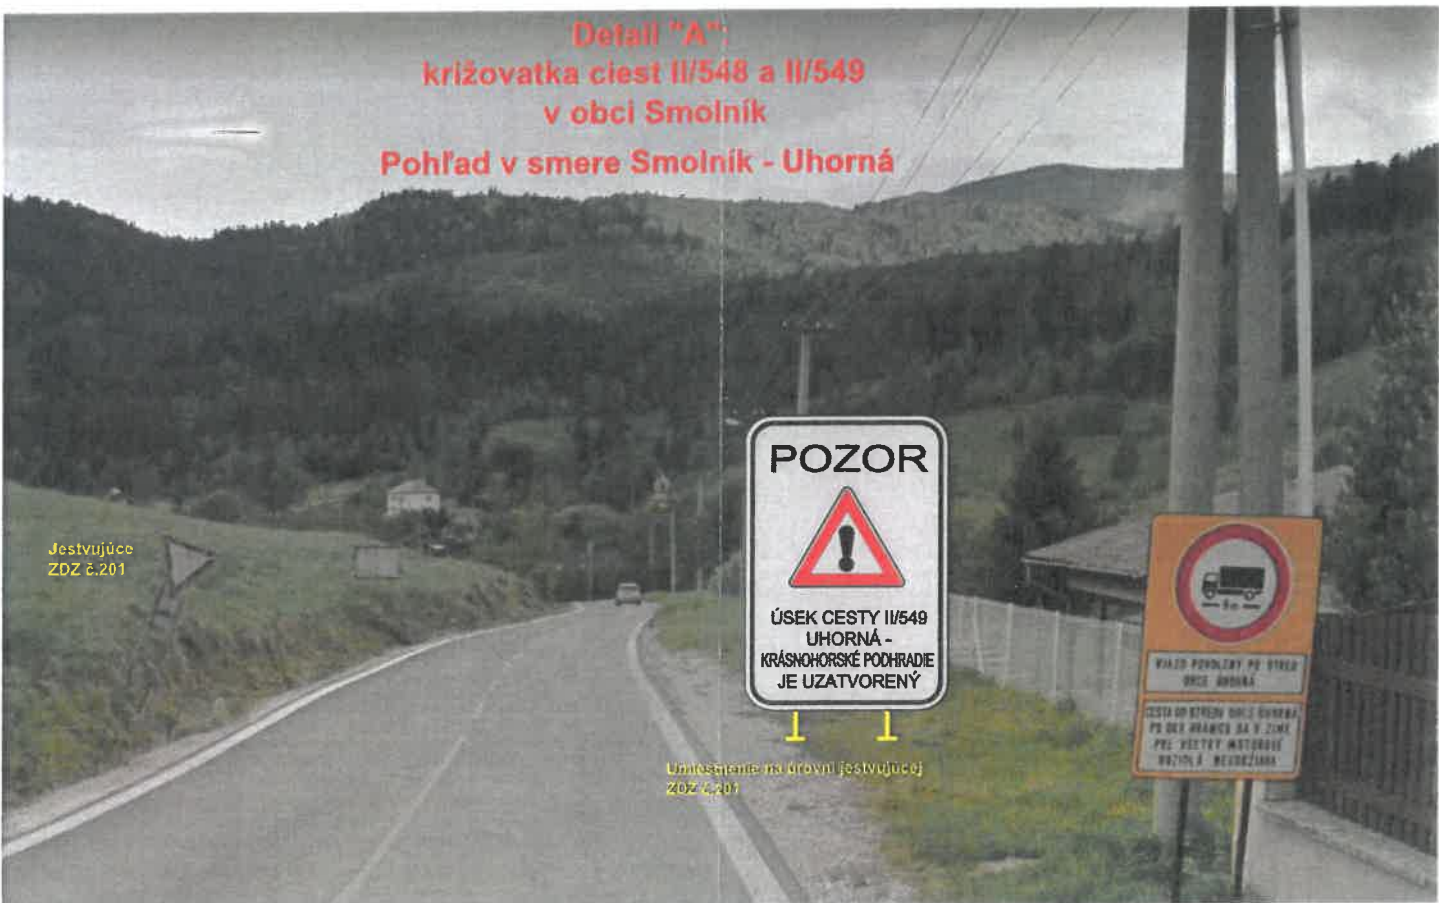

Jestvujúce
ZDZ č.201



Umiestnenie na úrovni jestvujúcej
ZDZ č.201

