


LEGENDA LOKALÍT:

- 31 - Vymedzenie samostatných areálov vrámci jestvujúcich plôch nezávadnej výroby, skladov a technickej vybavenosti:
- 31a - Zberňa druhotných surovín
- 31b - Čistiareň odpadových vôd (ČOV)
- 31c - Zberný dvor obce
- 31d - Zmena časti plochy areálu nezávadnej výroby, skladov a technickej vybavenosti na izolačnú zeleň
- 31e - Zmena časti peších priestranstiev so zeleňou na plochy areálu nezávadnej výroby, skladov a technickej vybavenosti
- 63 - Zmena z plochy izolačnej zelene schválenej v Z a D č.3 ÚPN-O na poľnohospodársku pôdu
- 108 - Zmena z plochy ČOV schválenej v Z a D č.3 ÚPN-O na poľnohospodársku pôdu

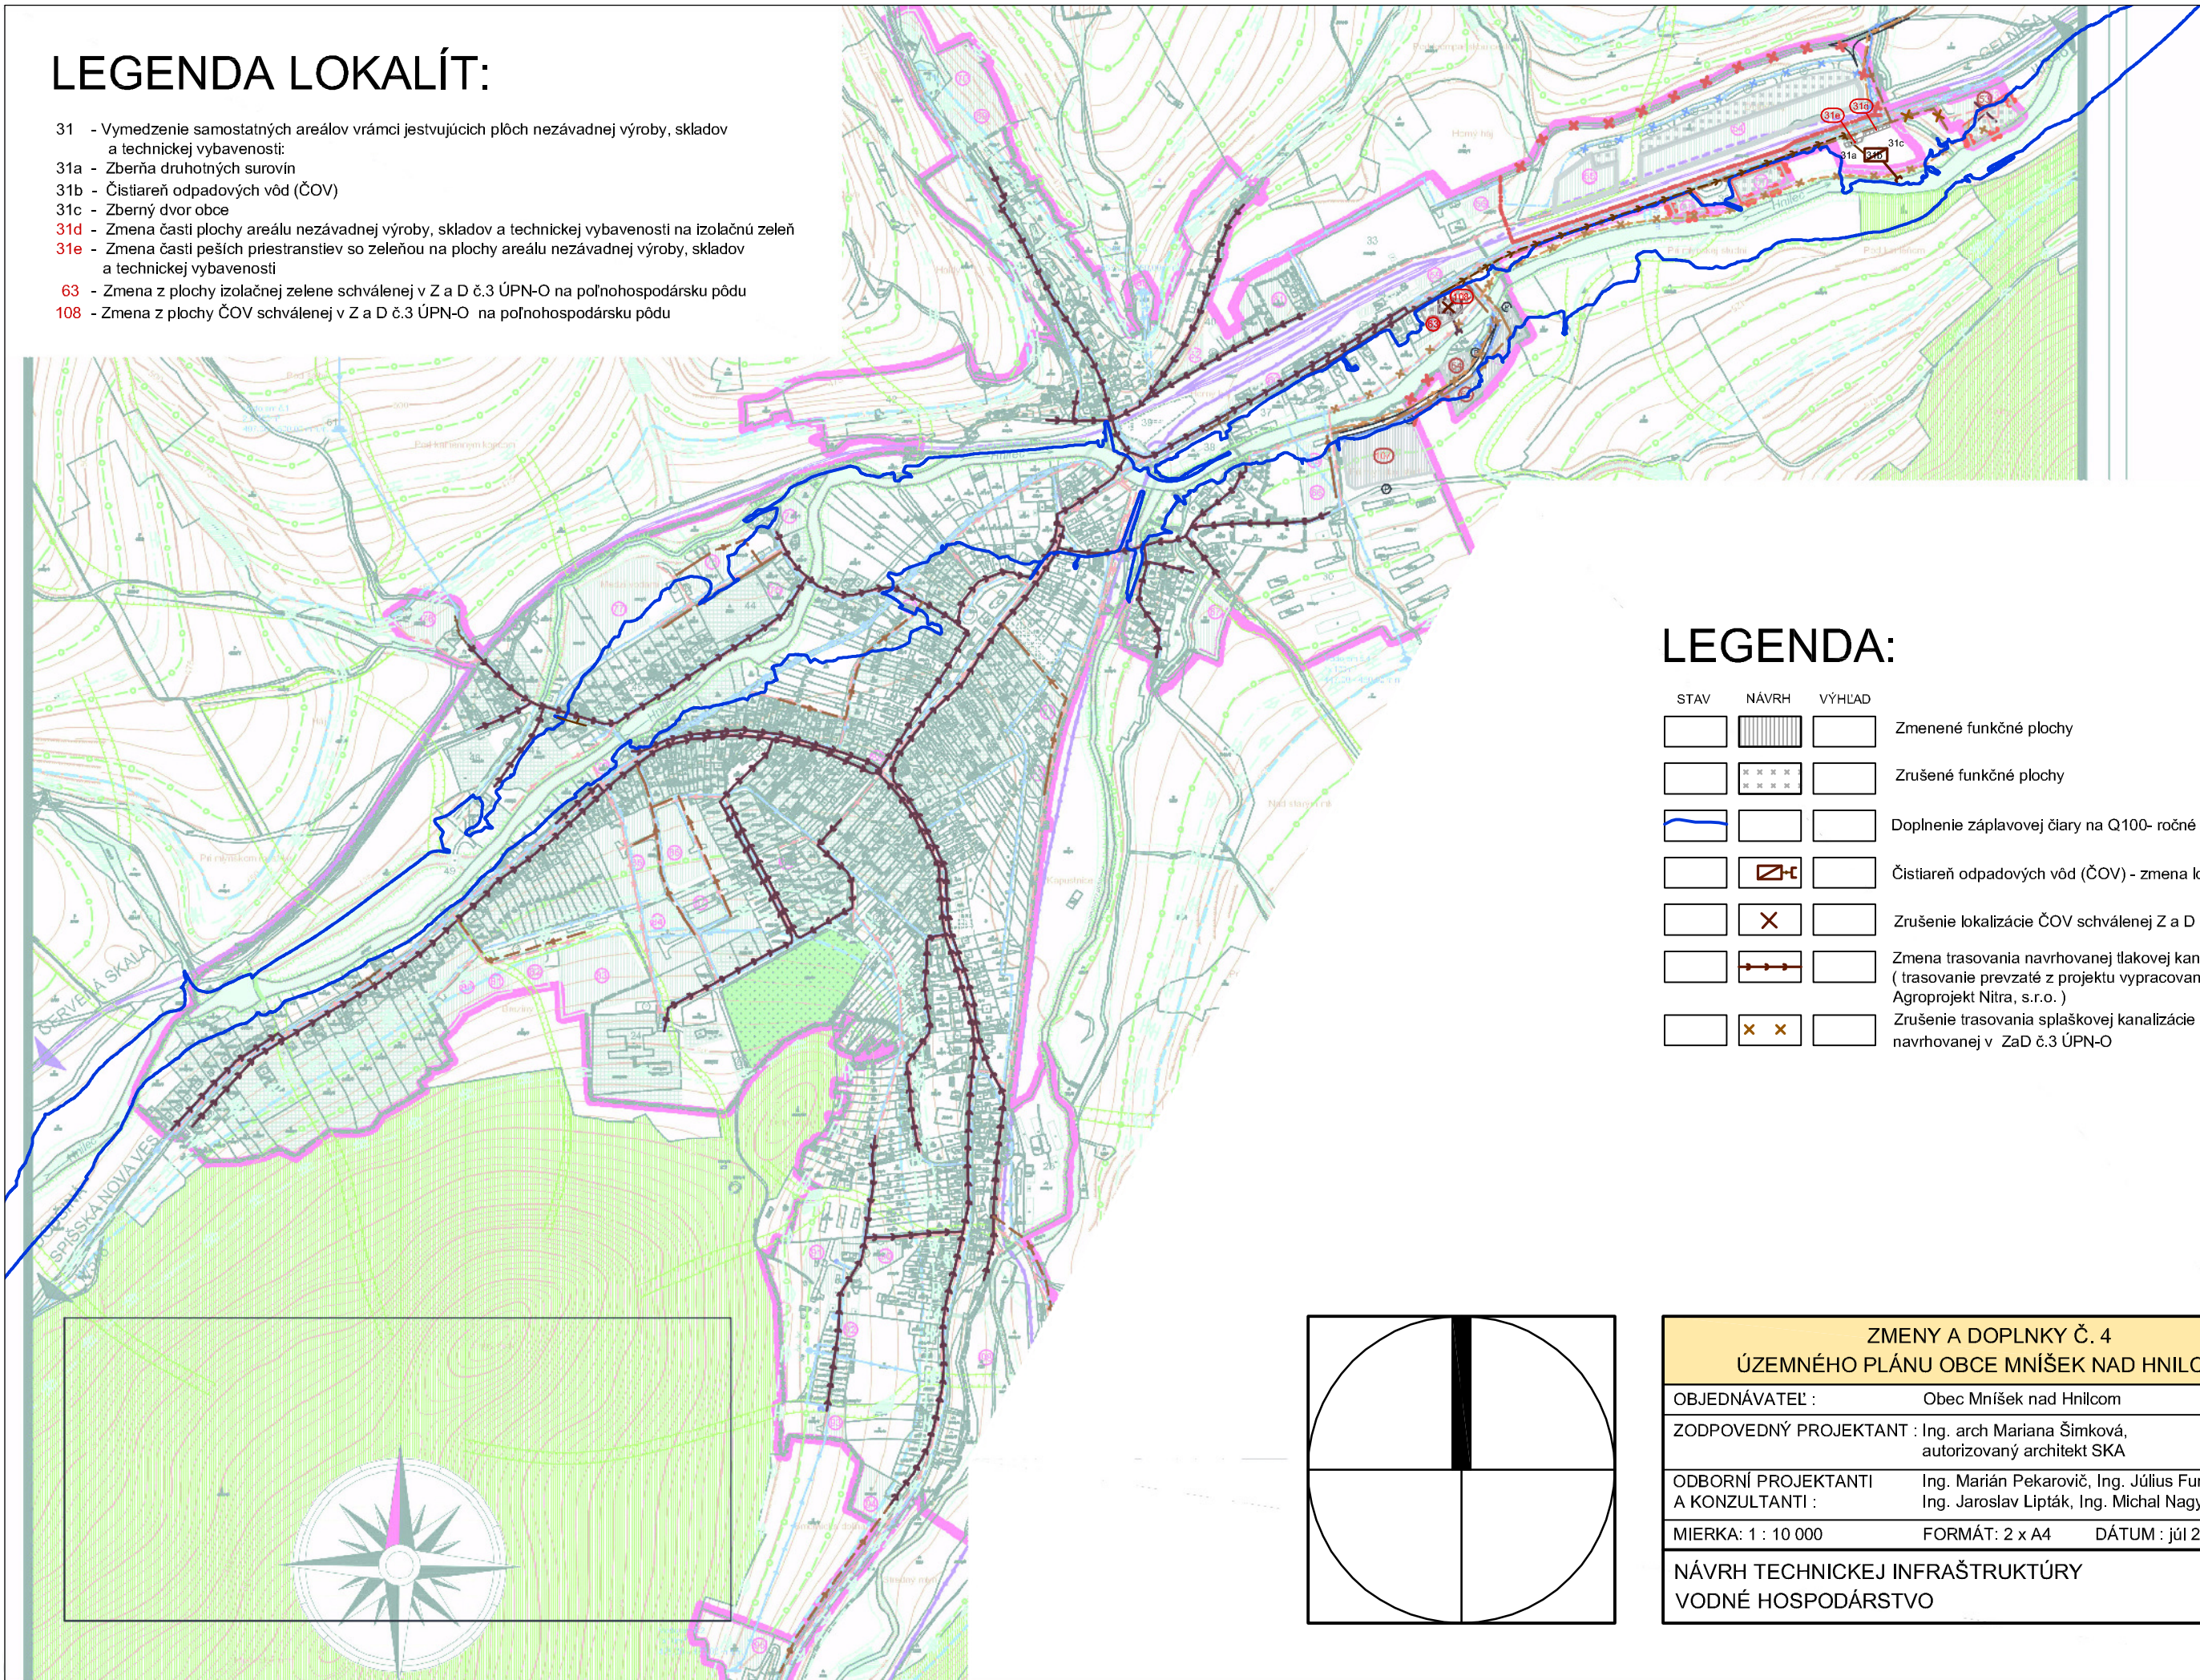

LEGENDA:

STAV	NÁVRH	VÝHLAD	
			Zmenené funkčné plochy
			Zrušené funkčné plochy
			Doplnenie záplavovej čiary na Q100- ročné vody
			Čistiareň odpadových vôd (ČOV) - zmena lokalizácie
			Zrušenie lokalizácie ČOV schválenej Z a D č.3 ÚPN-O
			Zmena trasovania navrhovanej tlakovej kanalizácie (trasovanie prevzaté z projektu vypracovaného firmou Agroprojekt Nitra, s.r.o.)
			Zrušenie trasovania splaškovej kanalizácie navrhovanej v ZaD č.3 ÚPN-O

ZMENY A DOPLNKY Č. 4 ÚZEMNÉHO PLÁNU OBCE MNÍŠEK NAD HNILCOM

OBJEDNÁVATEĽ :	Obec Mníšek nad Hnilcom
ZODPOVEDNÝ PROJEKTANT :	Ing. arch Mariana Šimková, autorizovaný architekt SKA
ODBORNÍ PROJEKTANTI A KONZULTANTI :	Ing. Marián Pekarovič, Ing. Július Furmaník, Ing. Jaroslav Lípták, Ing. Michal Nagy
MIERKA: 1 : 10 000	FORMÁT: 2 x A4 DÁTUM : júl 2020
NÁVRH TECHNICKEJ INFRAŠTRUKTÚRY VODNÉ HOSPODÁRSTVO	3b