









# LEGENDA

## VODNÉ HOSPODÁRSTVO:

STAV	NÁVRH	VÝHLAD	Zrušenie ČOV navrhovanej v Z a D č.3 ÚPN-O
			
			Zmena lokalizácie Čistiarne odpadových vôd ( ČOV )

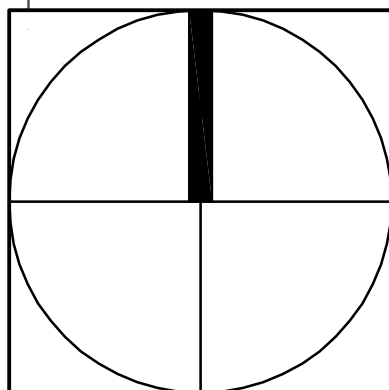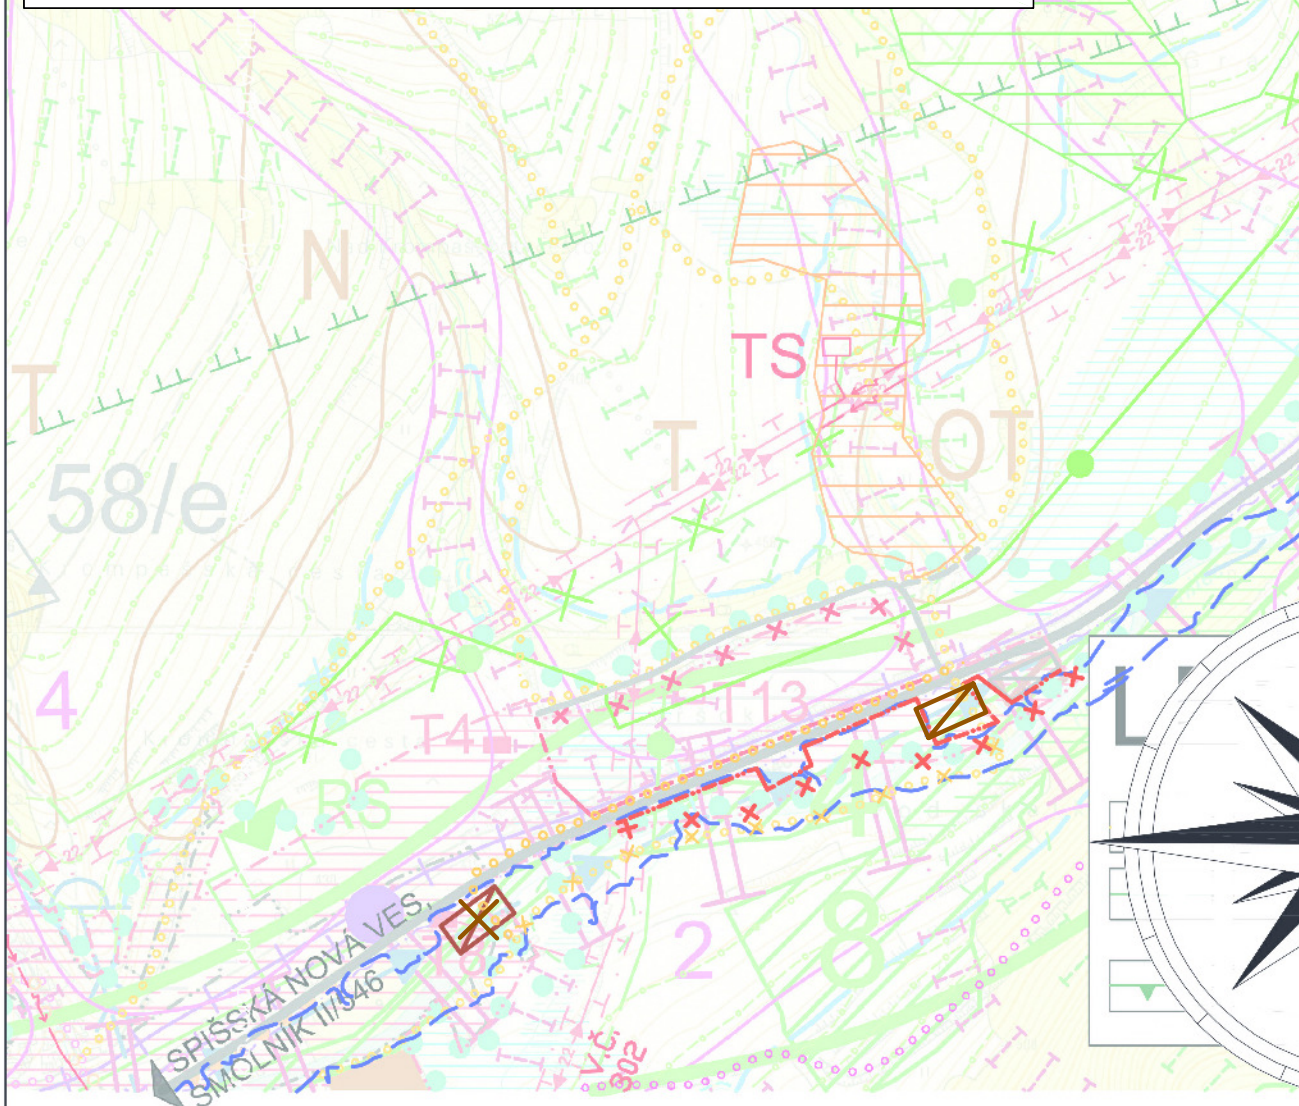

### ZMENY A DOPLNKY Č. 4 ÚZEMNÉHO PLÁNU OBCE MNÍŠEK NAD HNILCOM

OBJEDNÁVATEĽ :	Obec Mníšek nad Hnilcom	
ZODPOVEDNÝ PROJEKTANT :	Ing. arch Mariana Šimková, autorizovaný architekt SKA	
ODBORNÍ PROJEKTANTI A KONZULTANTI :	Ing. Marián Pekarovič, Ing. Július Furmaník, Ing. Jaroslav Lipták, Ing. Michal Nagy	
MIERKA: 1 : 10 000	FORMÁT: A4	DÁTUM : júl 2020
KOMPLEXNÝ URBANISTICKÝ NÁVRH KATASTRÁLNEHO ÚZEMIA OBCE A OCHRANA PRÍRODY A TVORBA KRAJINY		