MUREK NAD HNILCOM

Uloženie kotviacich platní

Mini-ihrisko 33 x 18

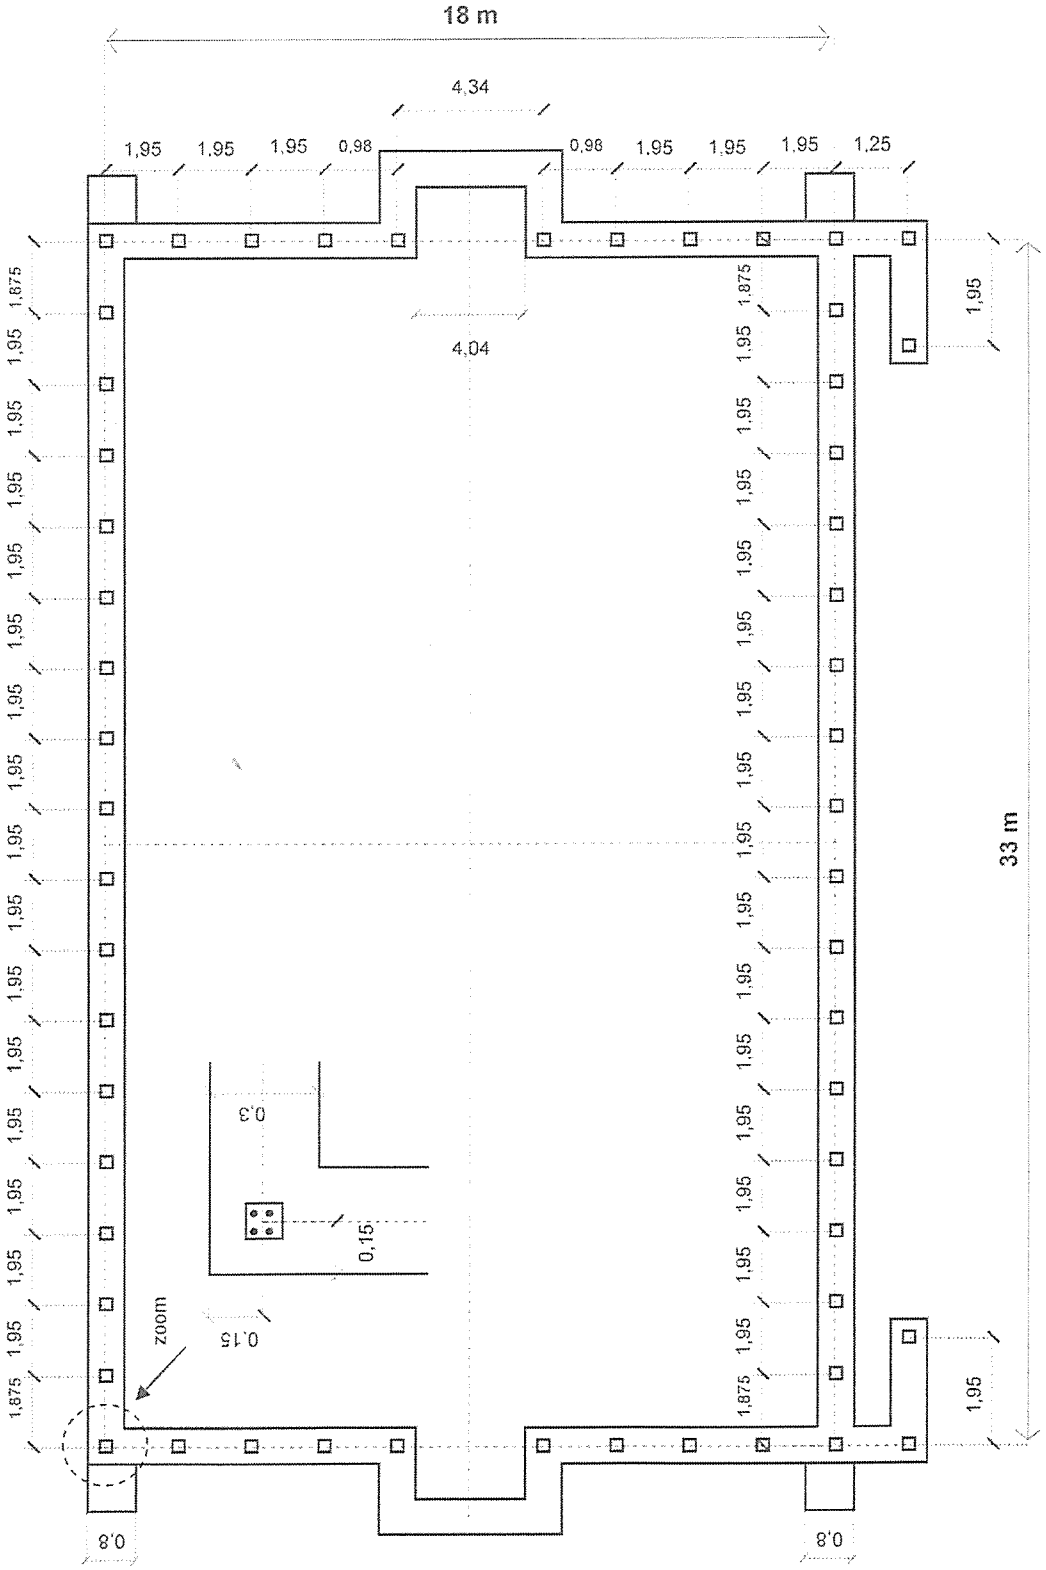

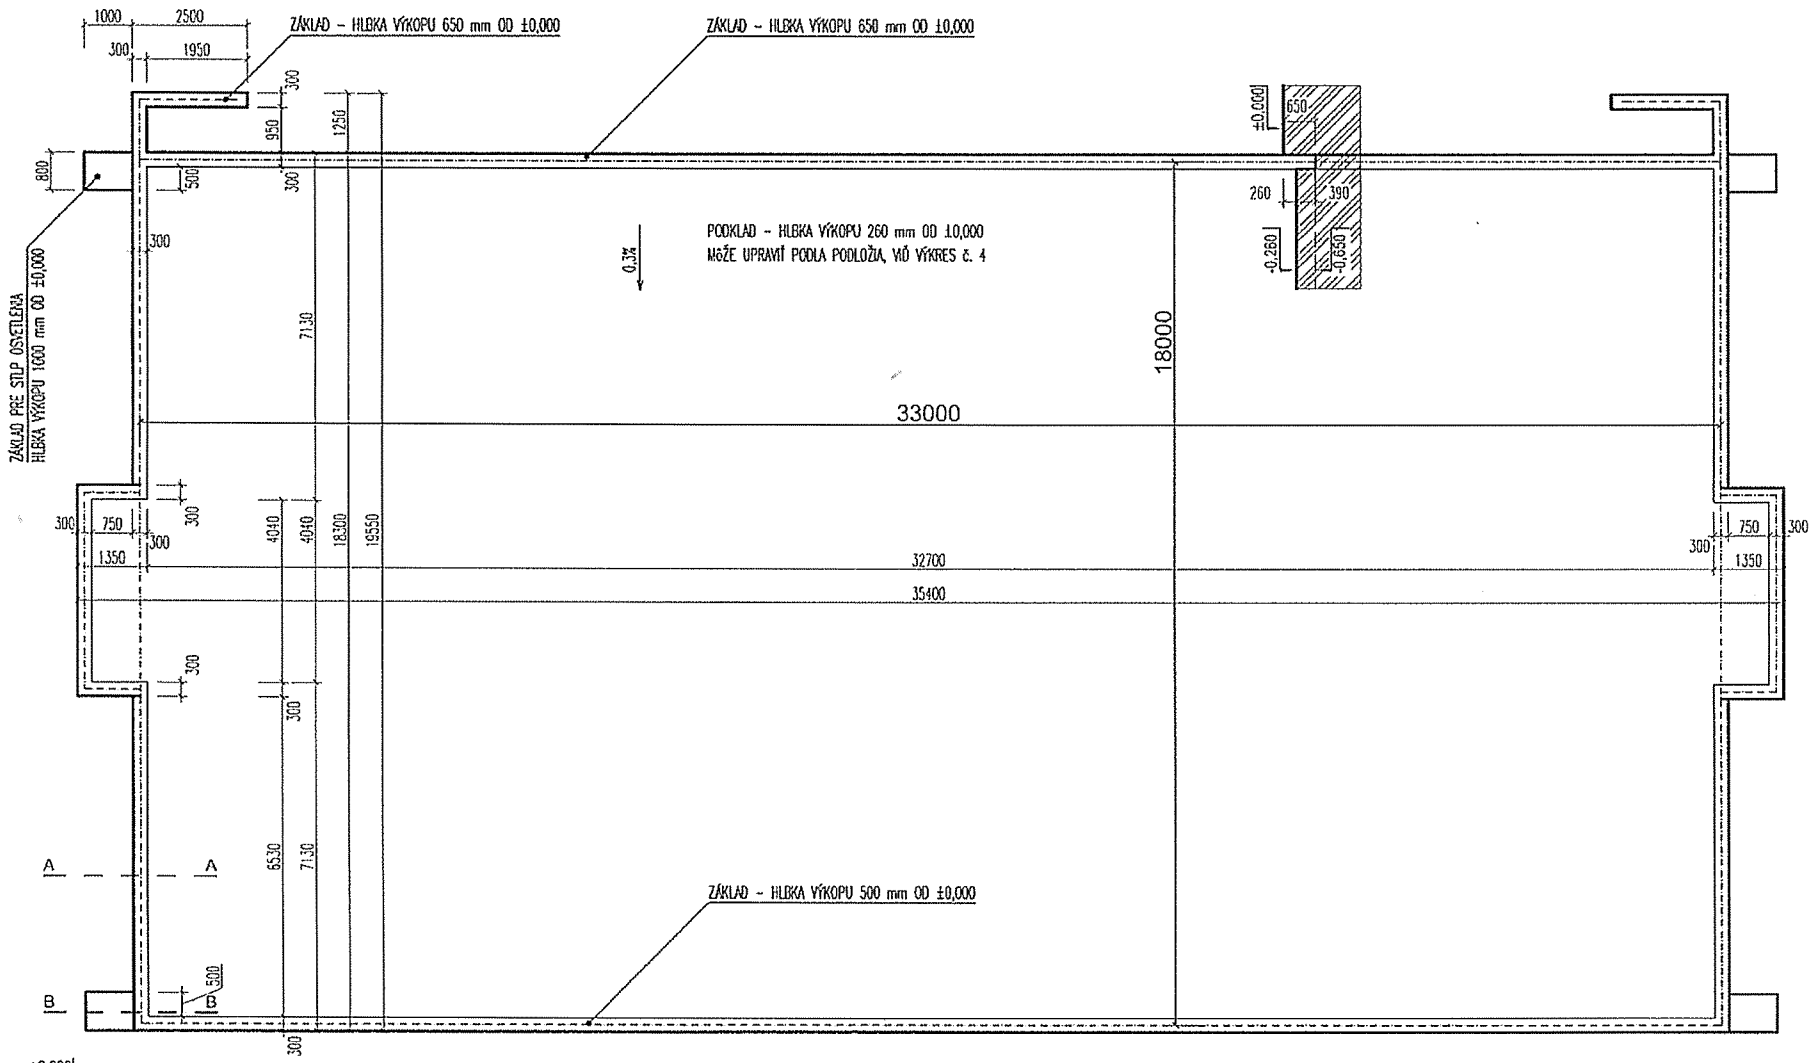

REZ A-A

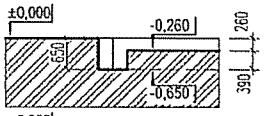

REZ B-B

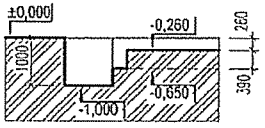

PROJEKTANT	Bc.Daniel Ambróz	FÁZE	
ZODP. PROJEKTANT	Ing. Juraj Brhlovič		
NÁZOV ZÁKAZKY	MINI-IHRISKO 33x18 M	01	ČASŤ STAVEBNÁ FORMÁT 2 A4
NÁZOV VÝKRESU	Výkopy		MIERKA 1:100 DÁTUM 07/2006