


# MNIŠEK NAD HNILCOM

## ÚZEMNÝ PLÁN OBCE

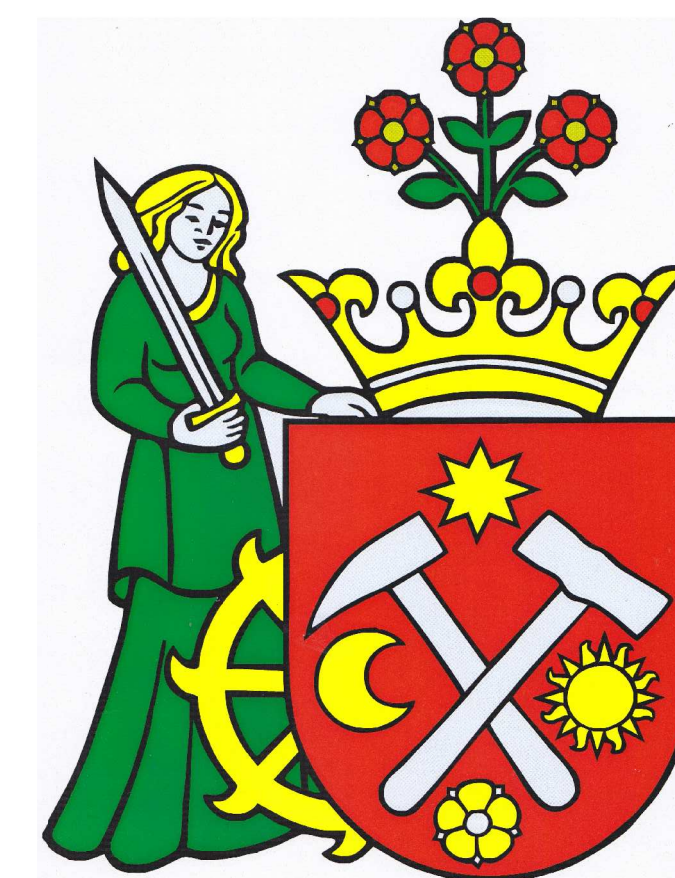


### LEGENDA OBJEKTOV:

#### JESTVUJÚCE OBJEKTY A LOKALITY:



#### NAVROHOVANÉ OBJEKTY A LOKALITY:

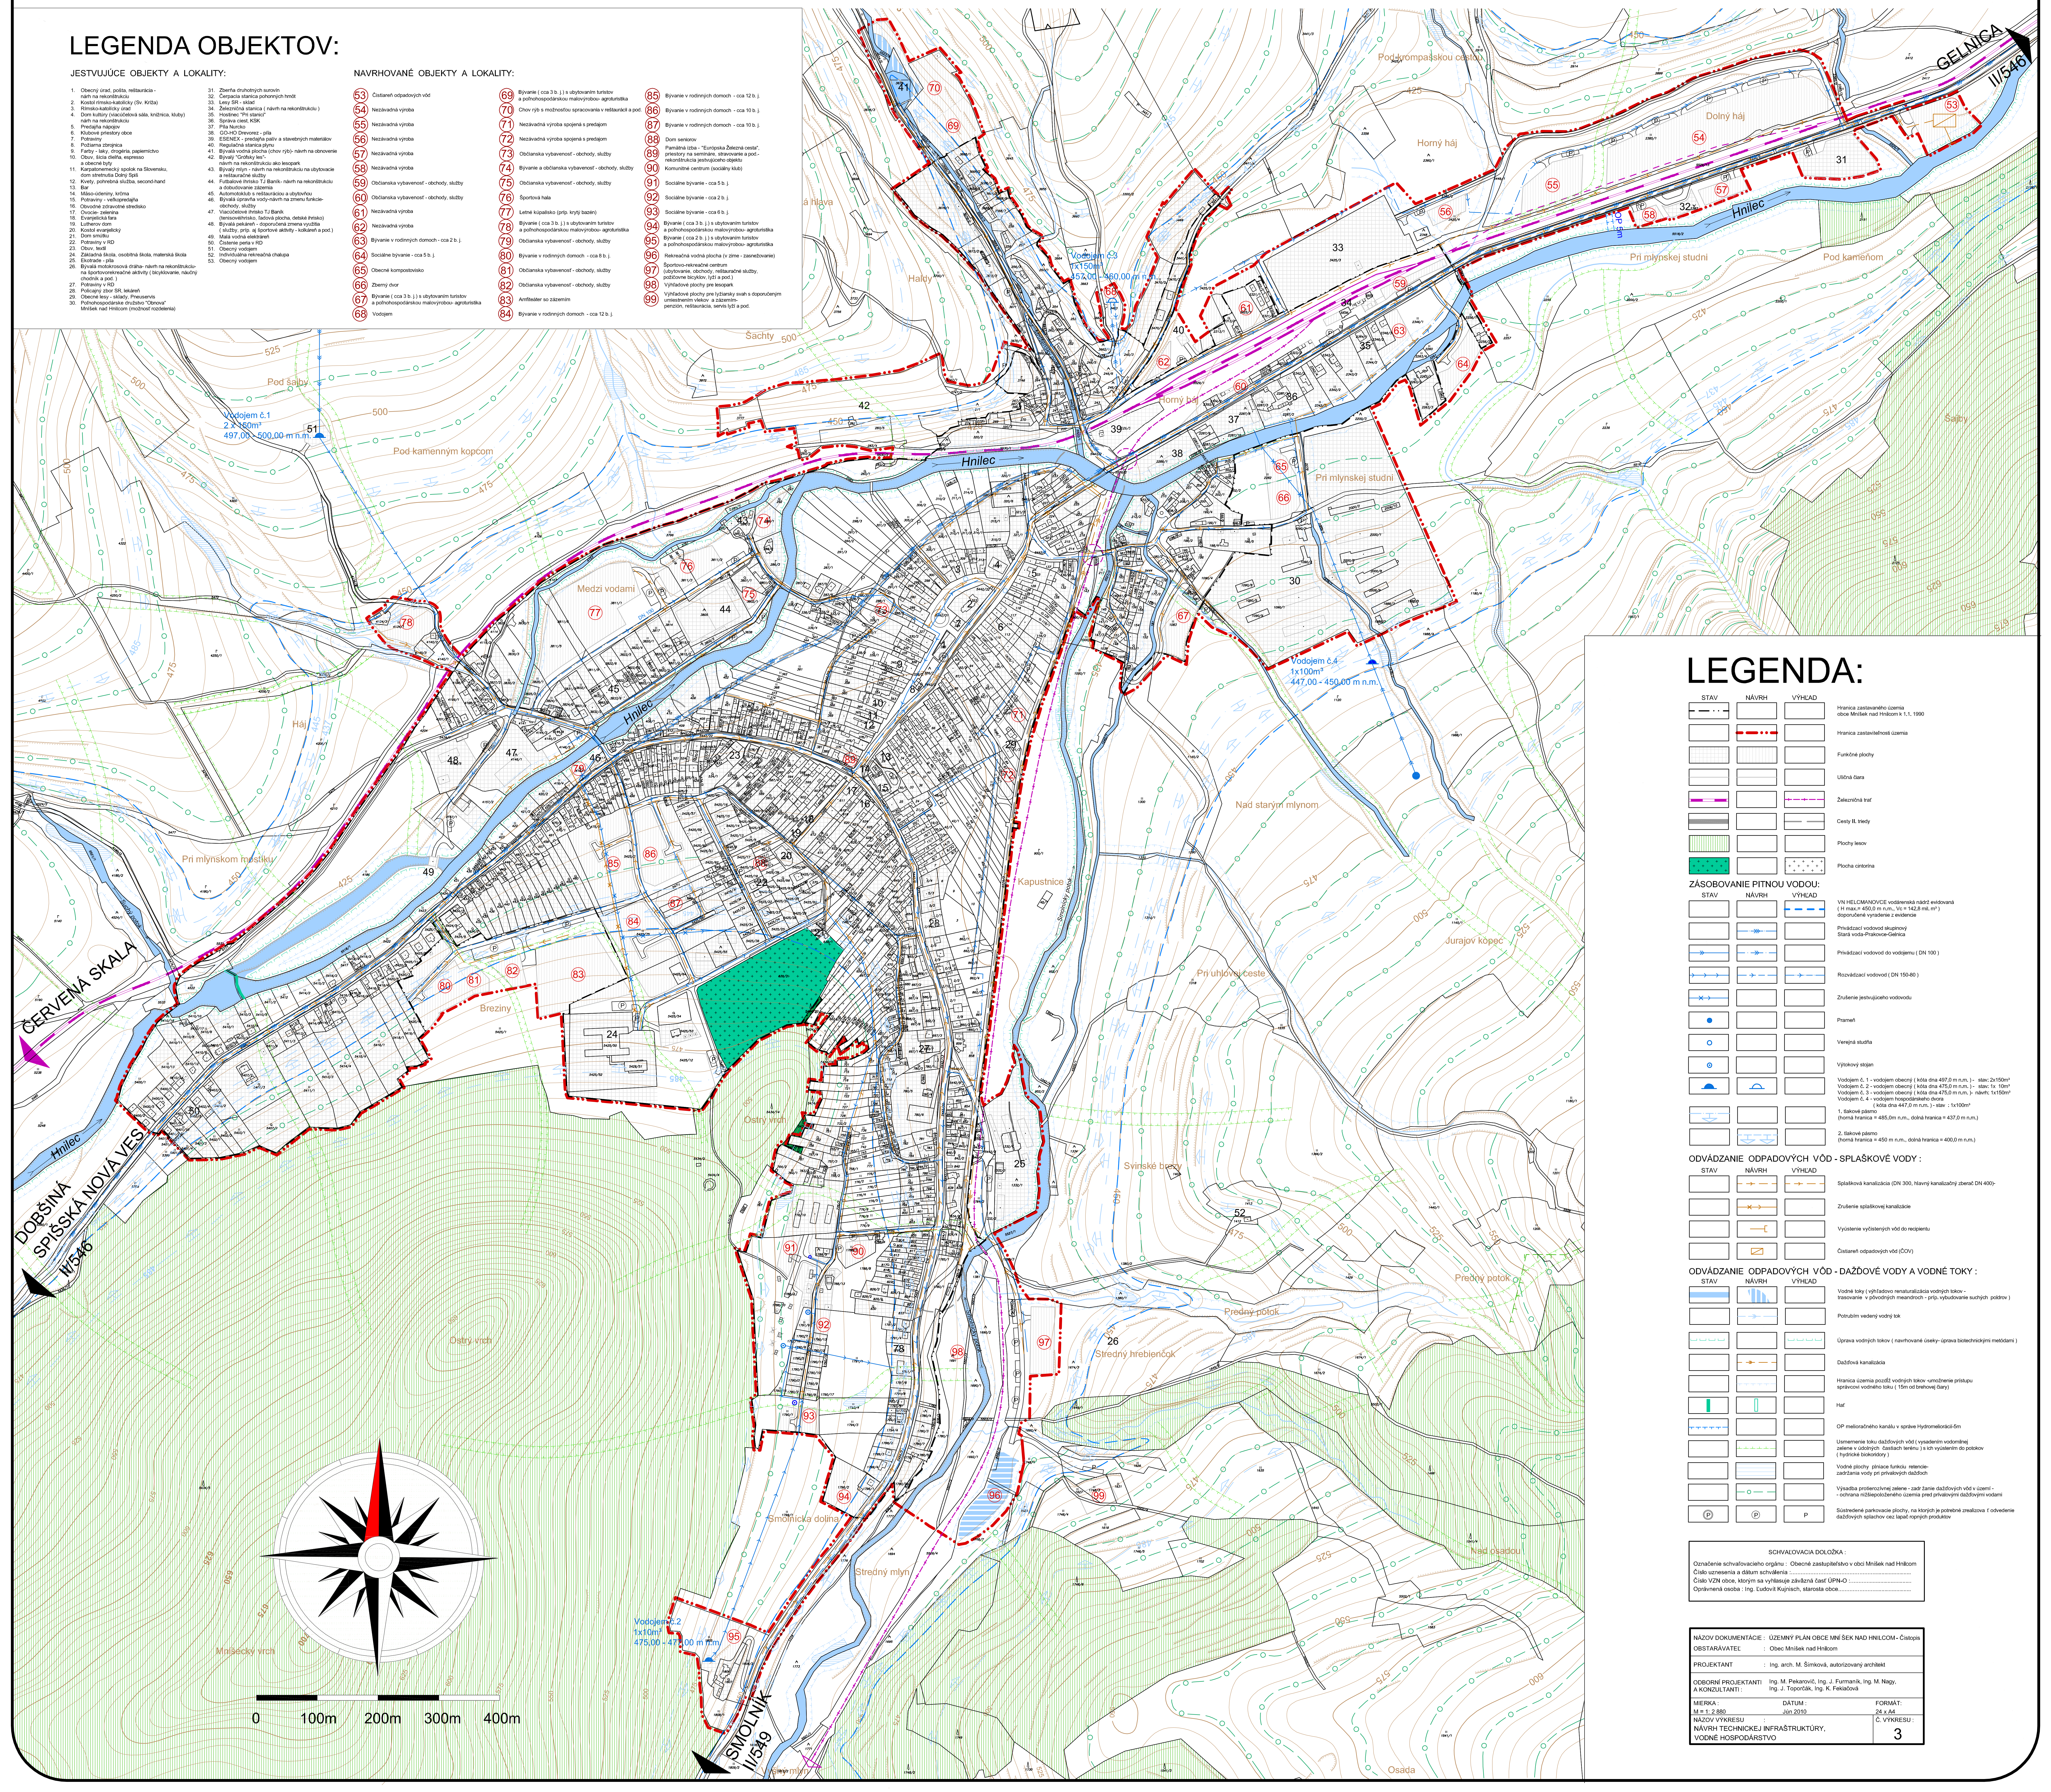

### LEGENDA:

STAV	NÁVRH	VÝHEAD	OPIS
[Symbol]	[Symbol]	[Symbol]	Hranica zastavaného územia (obec Mníšek nad Hnilcom k. l. 1, 1990)
[Symbol]	[Symbol]	[Symbol]	Hranica zastavaného územia
[Symbol]	[Symbol]	[Symbol]	Funkčné plochy
[Symbol]	[Symbol]	[Symbol]	Užitná čara
[Symbol]	[Symbol]	[Symbol]	Zelezná trať
<b>ZÁSOBOVANIE PITNOU VODOU:</b>			
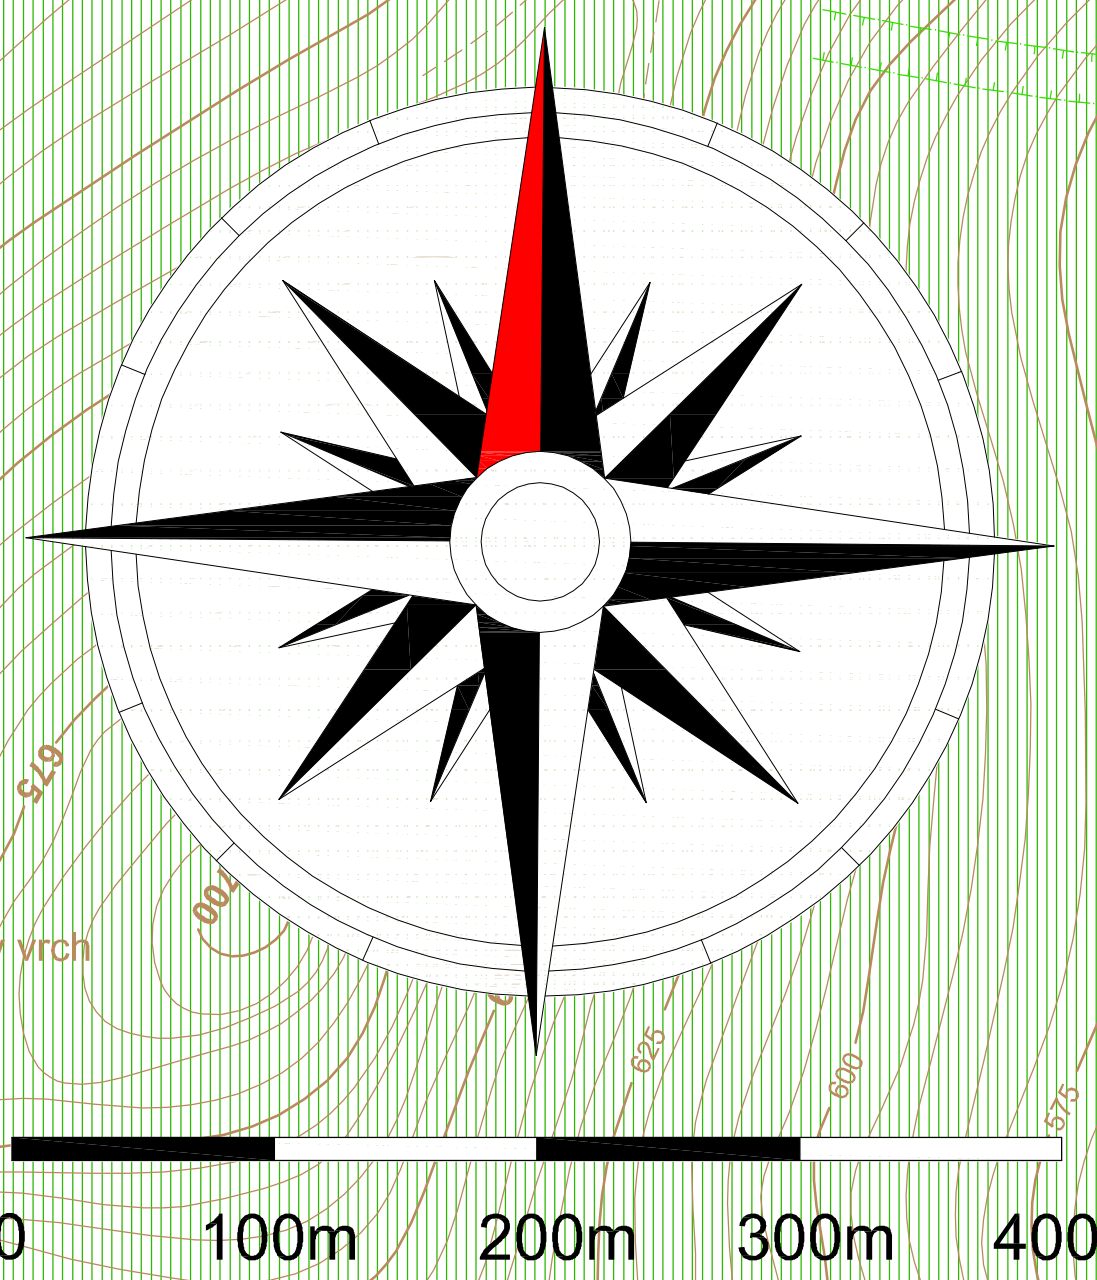

**SCHVALOVACIA DOLOŽKA:**  
 Označenie schvalovacieho orgánu: Obec Mníšek nad Hnilcom  
 Číslo uznesenia a dátum schválenia: ...  
 Číslo VZN opod. ktorým sa vyhlásuje platnosť ÚPNO:  
 Oprávnená osoba: Ing. Ľudmila Kojšová, starostka obce

**NÁZOV DOKUMENTÁCIE:** ÚZEMNÝ PLÁN OBCE MNIŠEK NAD HNILCOM - Časopis  
**ORISŤAROVATEĽ:** Obec Mníšek nad Hnilcom

**PROJEKTANT:** Ing. arch. M. Šimková, autorizovaný architekt  
**ODPORNÍ PROJEKTANTI:** Ing. M. Pekavčík, Ing. J. Furmaník, Ing. M. Nagz,  
**A KONZULTANTI:** Ing. J. Topolník, Ing. K. Pekavčík

**MEKKA:** M = 1:2 880  
**DATUM:** jún 2010  
**FORMÁT:** 28 x 44  
**NÁZOV VÝKRESU:** Č. VÝKRESU: 3  
